

Entwicklungskonzept Ortschaft Anhel, Türkei

Neubau von 10 Hofhäusern mit Gemeinschaftshaus
Konzeptplanung 2004, Ausführung ab 2005



Ariana-Schule in Shawa, Afghanistan

Grundschule für ca. 80 Schüler/innen
Fertigstellung 2003



Mädchenschule in Pesgaran, Afghanistan

Grund- und Hauptschule für ca. 300 Schülerinnen
Ausführung 2004-2005



Projekt

Brückenschule in Astana, Panjshirtal, Afghanistan

1. BA: Brückenschule und technische Klassen, 2. BA: Erweiterung und Praxisgebäude
Ausführung 1. Bauabschnitt: seit September 2004



Nillab-Schule in Nuristan, Afghanistan

Grund- und Hauptschule für ca. 400 Schülerinnen
Planung 2004-2005




Gasthaus bei Astana, Panjshirtal, Afghanistan

Unterkunftsgebäude mit ca. 14 Betten
Planung 2003



Fußballstadion in Kabul, Afghanistan

Masterplan für eine Multifunktionsarena
Planung 2003

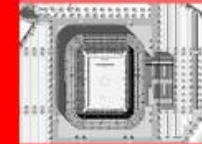

Idee und Entwurfskonzept *idea and design concept*

~~STUBER~~ ARCHITEKTUR Hans und Stefan Schrammel

Zeuggasse 7 D-86150 Augsburg

Tel. 0049 . (0)821 . 50 95 80

www.schrammel-architekten.de

Fax. 0049 . (0)821 . 50 95 858

info@schrammel-architekten.de



Pilotprojekt **Brückenschule** Astana im Panjshirtal, Afghanistan

Stand Mai 2005



AFGHANISTANHILFE PADERBORN

Prof. Dr. Waltraut Schöler
1. Vorsitzende
Ali Askar Lali
2. Vorsitzender

Tel. 0049 . (0)52 51 . 32 0 32
Fax. 0049 . (0)52 51 . 32 0 34
mailto: waltraut.schoeler@gmx.de

Wolff-Metternich-Straße 9
D-33102 Paderborn

Spendenkonto:
Sparkasse Paderborn
BLZ: 472 501 01 Konto: 77 990



AfghanistanHulp Vlaanderen



Fons Tuyaerts
Afghanistan Hulp
Flandern (BE)
Lehrer ohne Grenzen

Tel. 011 . 64 25 84
Fax. 011 . 80 67 10
mailto: fons.tuyaerts@skynet.be


Ringlaan 132
BE-3900 Overpelt

Spendenkonto:
Delta Lloyd 132 500 8174 08 en
Delta Lloyd 132-9490449-10 (SOL)
voor fiscale attestaten

Bau und Entwurfskonzept: Büro für Architektur Hans und Stefan Schrammel

Büro für Architektur Hans und Stefan Schrammel
Zeuggasse 7 D-86150 Augsburg

Tel. 0049 . (0)821 . 50 95 80 www.schrammel-architekten.de
Fax. 0049 . (0)821 . 50 95 858 info@schrammel-architekten.de

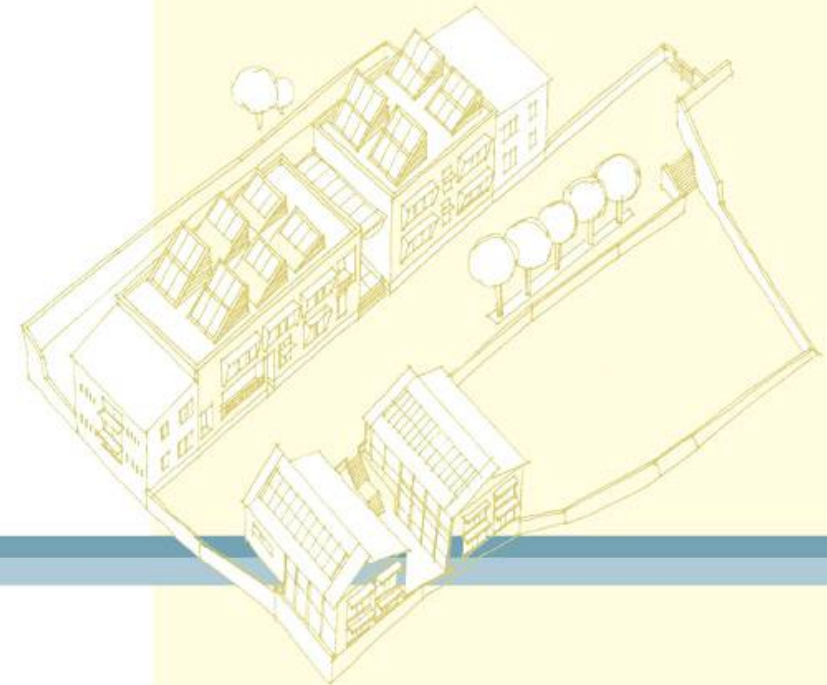




Blick auf das Grundstück - Juli 2004



Baub dokumentation, Untere Stützmauer - Juli 2004

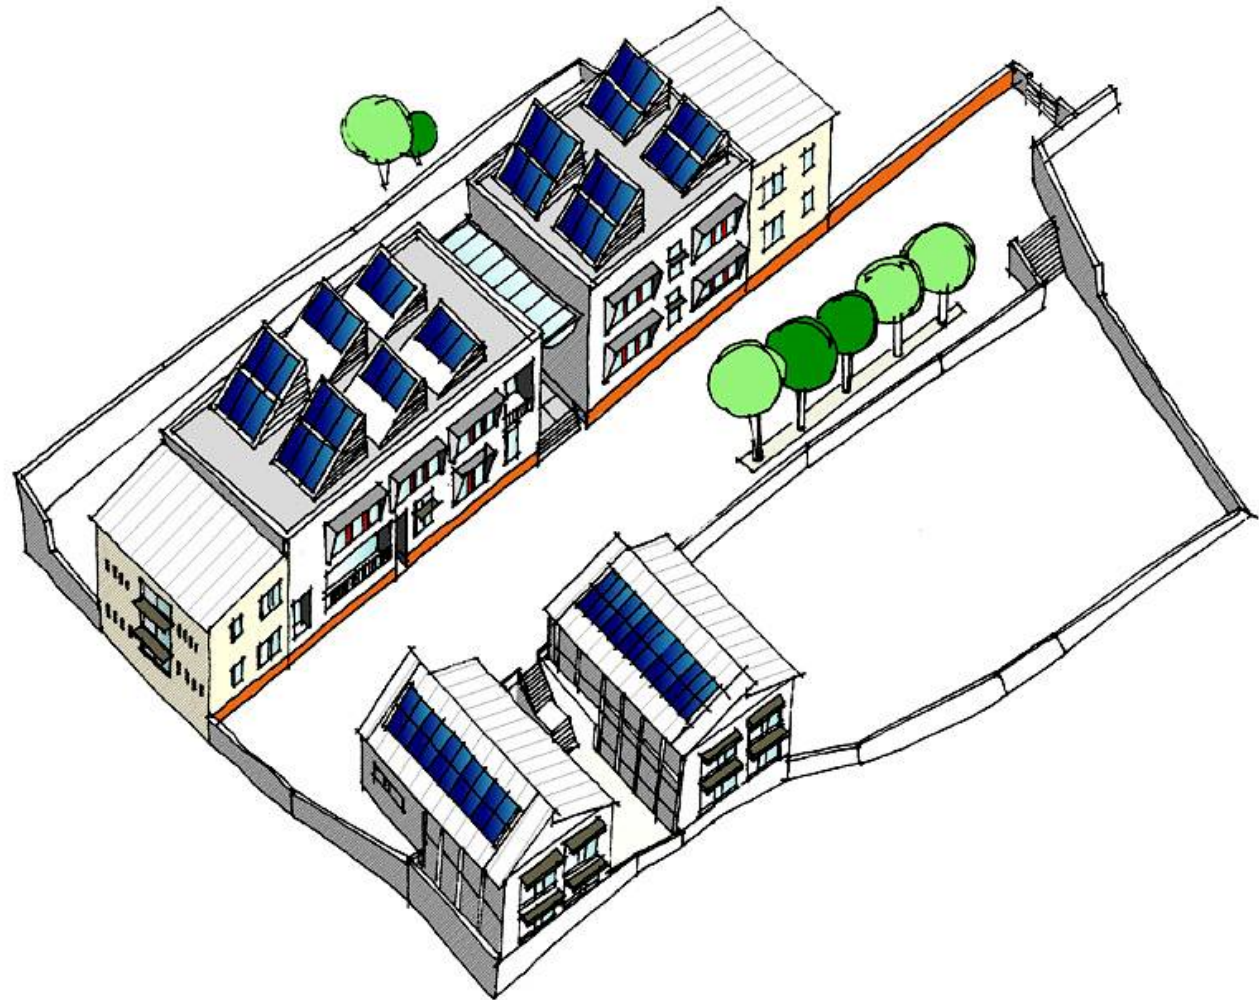

DAS GRUNDSTÜCK

Am Süd-Ost-Hang des Tals soll nun eine solche Schule entstehen. Das Grundstück, in unmittelbarer Nähe zur Massoud-Stiftung, wurde bereits von der Dorfbewölkerung sorgfältig ausgewählt und unentgeltlich zur Verfügung gestellt.

Das Grundstück besitzt hohe Aufenthaltsqualität, reizvolle Blickbeziehungen ins Panjshir-Tal und auch ausreichend Raum an der begrünten Flusslandschaft ist gegeben.

Für Aktivitäten im Außenbereich sind sowohl ausreichende Flächen für den Schulhof (Hangterrassen) direkt der Schule zugeordnet, als auch großzügige Auwaldflächen für Sport und Freizeit in der Talsohle des Panjshir vorgesehen.

AXONOMETRIE *axonometrie*

AFGHANISTANNILFTE PADERBORN

Prof. Dr. Waltraut Schöler
1. Vorsitzende
Ali Askar Lali
2. Vorsitzender

Wolff-Metternich-Straße 9
D-33102 Paderborn

Tel. 0049 - [0]52 51 - 32 0 32
Fax. 0049 - [0]52 51 - 32 0 34
mailto: waltraut.schoeler@gmx.de

Spendenkonto:
Sparkasse Paderborn
BLZ: 472 501 01 Konto: 77 990



AfghanistanHulp Vlaanderen



Fons Tuyaerts
Afghanistan Hulp
Flandern (BE)
Lehrer ohne Grenzen

Ringlaan 132
BE-3900 Overpelt

Tel. 011 - 64 25 84
Fax. 011 - 80 67 10
mailto: fons.tuyaerts@skynet.be

Spendenkonto:
Delta Lloyd 132 500 8174 08 en
Delta Lloyd 132-9490449-10 (SOL)
voor fiscale attestaten




Pilotprojekt Brückenschule Astana im Panjshirtal, Afghanistan

Idee und Entwurfskonzept. Idea and design concept
Büro für Architektur Hans und Stefan Schrammel
Zeugnisse 7 D-85150 Augsburg

Tel. 0049 (0)821 - 50 95 80
Fax 0049 (0)821 - 50 95 858

www.schrammel-architekten.de
info@schrammel-architekten.de

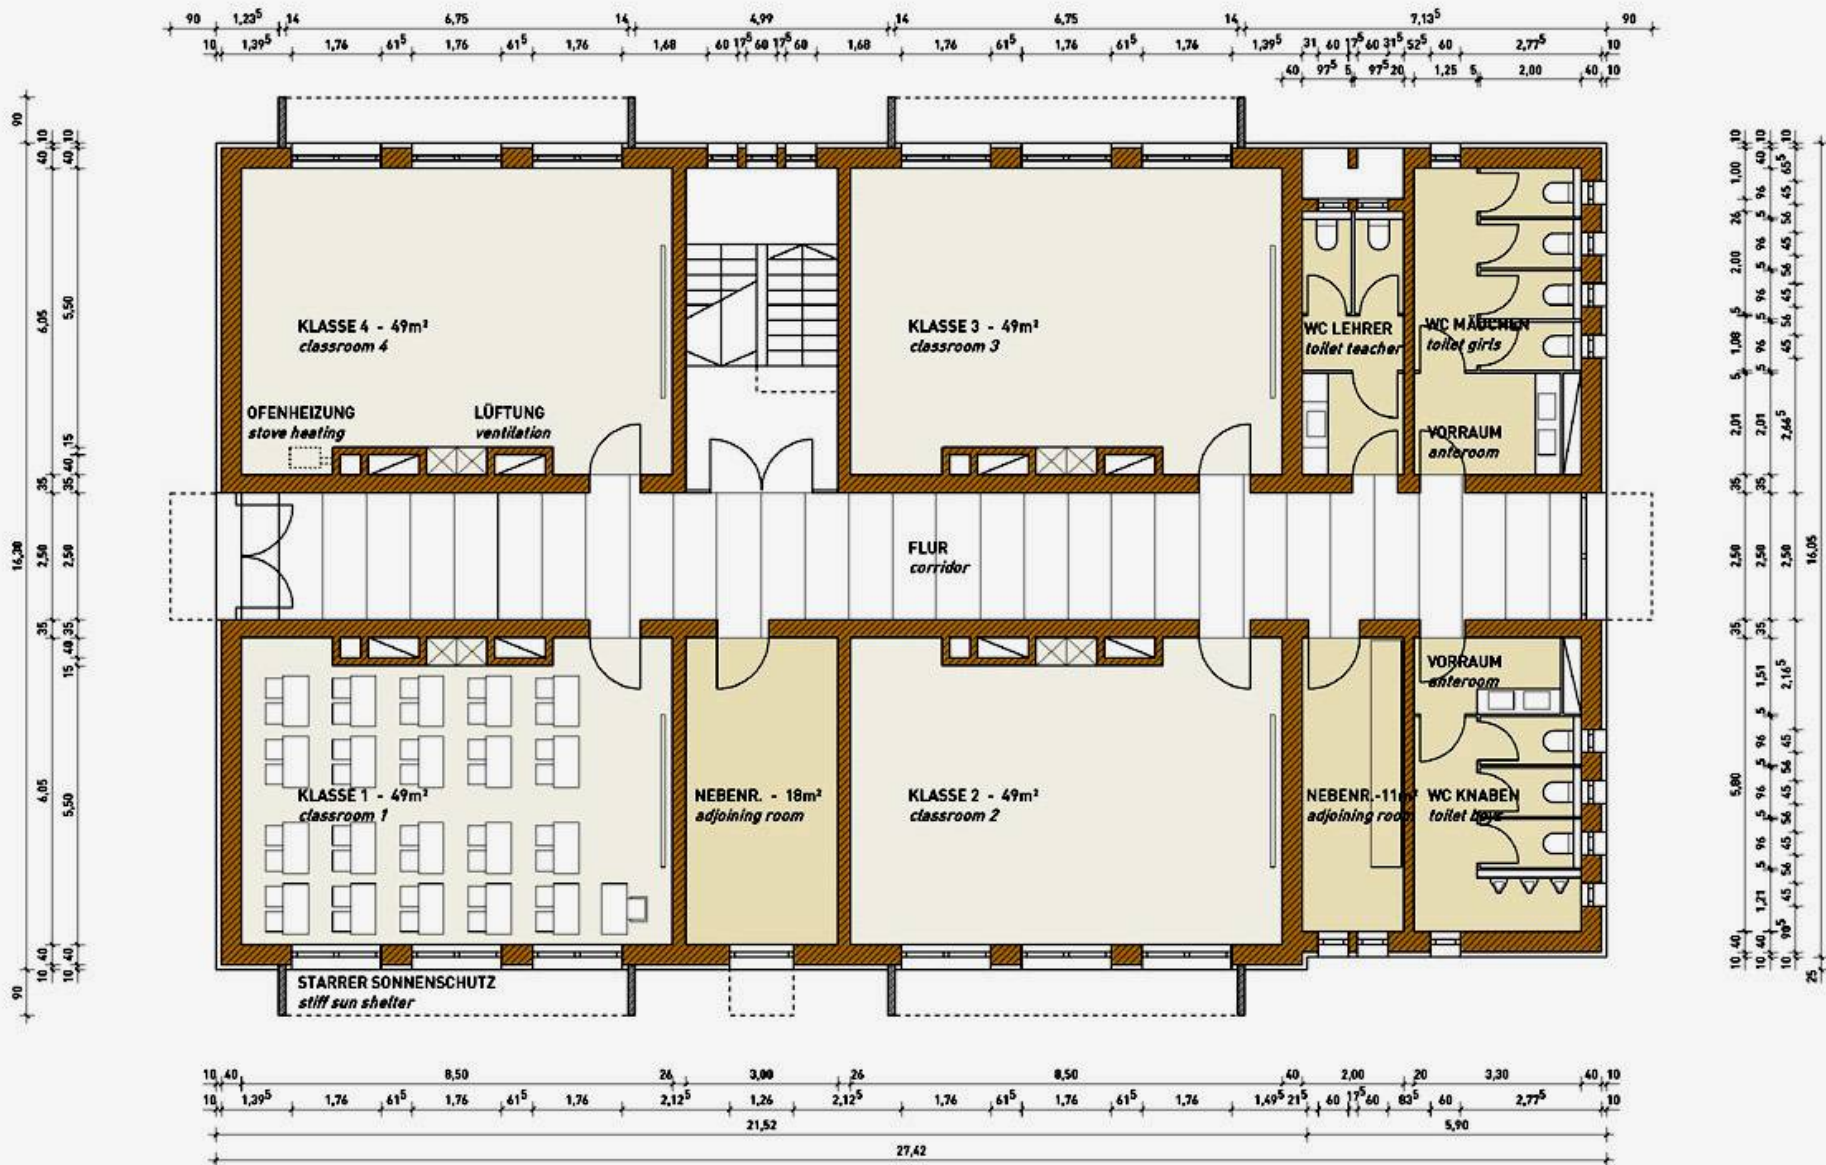

GRUNDRISS ERDGESCHOSS *ground-floor* M 1:100

**AFGHANISTANHILFE
PADERBORN**

Prof. Dr. Waltraut Schöler
1. Vorsitzende
Ali Askar Lali
2. Vorsitzender

Wolff-Metternich-Straße 9
D-33102 Paderborn

Tel. 0049 . (0)52 51 . 32 0 32
Fax. 0049 . (0)52 51 . 32 0 34
mailto: waltraut.schoeler@gmx.de

Spendenkonto:
Sparkasse Paderborn
BLZ: 472 501 01 Konto: 77 990

AfghanistanHulp Vlaanderen

Fons Tuybaerts
Afghanistan Hulp
Flandern [BE]
Lehrer ohne Grenzen

Ringlaan 132
BE-3900 Overpelt

Tel. 011 . 64 25 84
Fax. 011 . 80 67 10
mailto: fons.tuybaerts@skynet.be
Spendenkonto:
Delta Lloyd 132 500 8174 08 en
Delta Lloyd 132-9490449-10 ISOL
voor fiscale attestatie




**Pilotprojekt Brückenschule
Astana im Panjshirtal, Afghanistan**

Idee und Entwurfskonzept *idea and design concept*
Büro für Architektur Hans und Stefan Schrammel
Zeuggasse 7 D-84150 Augsburg

Tel. 0049 . (0)821 . 50 95 80
Fax. 0049 . (0)821 . 50 95 850

www.schrammel-architekten.de
info@schrammel-architekten.de

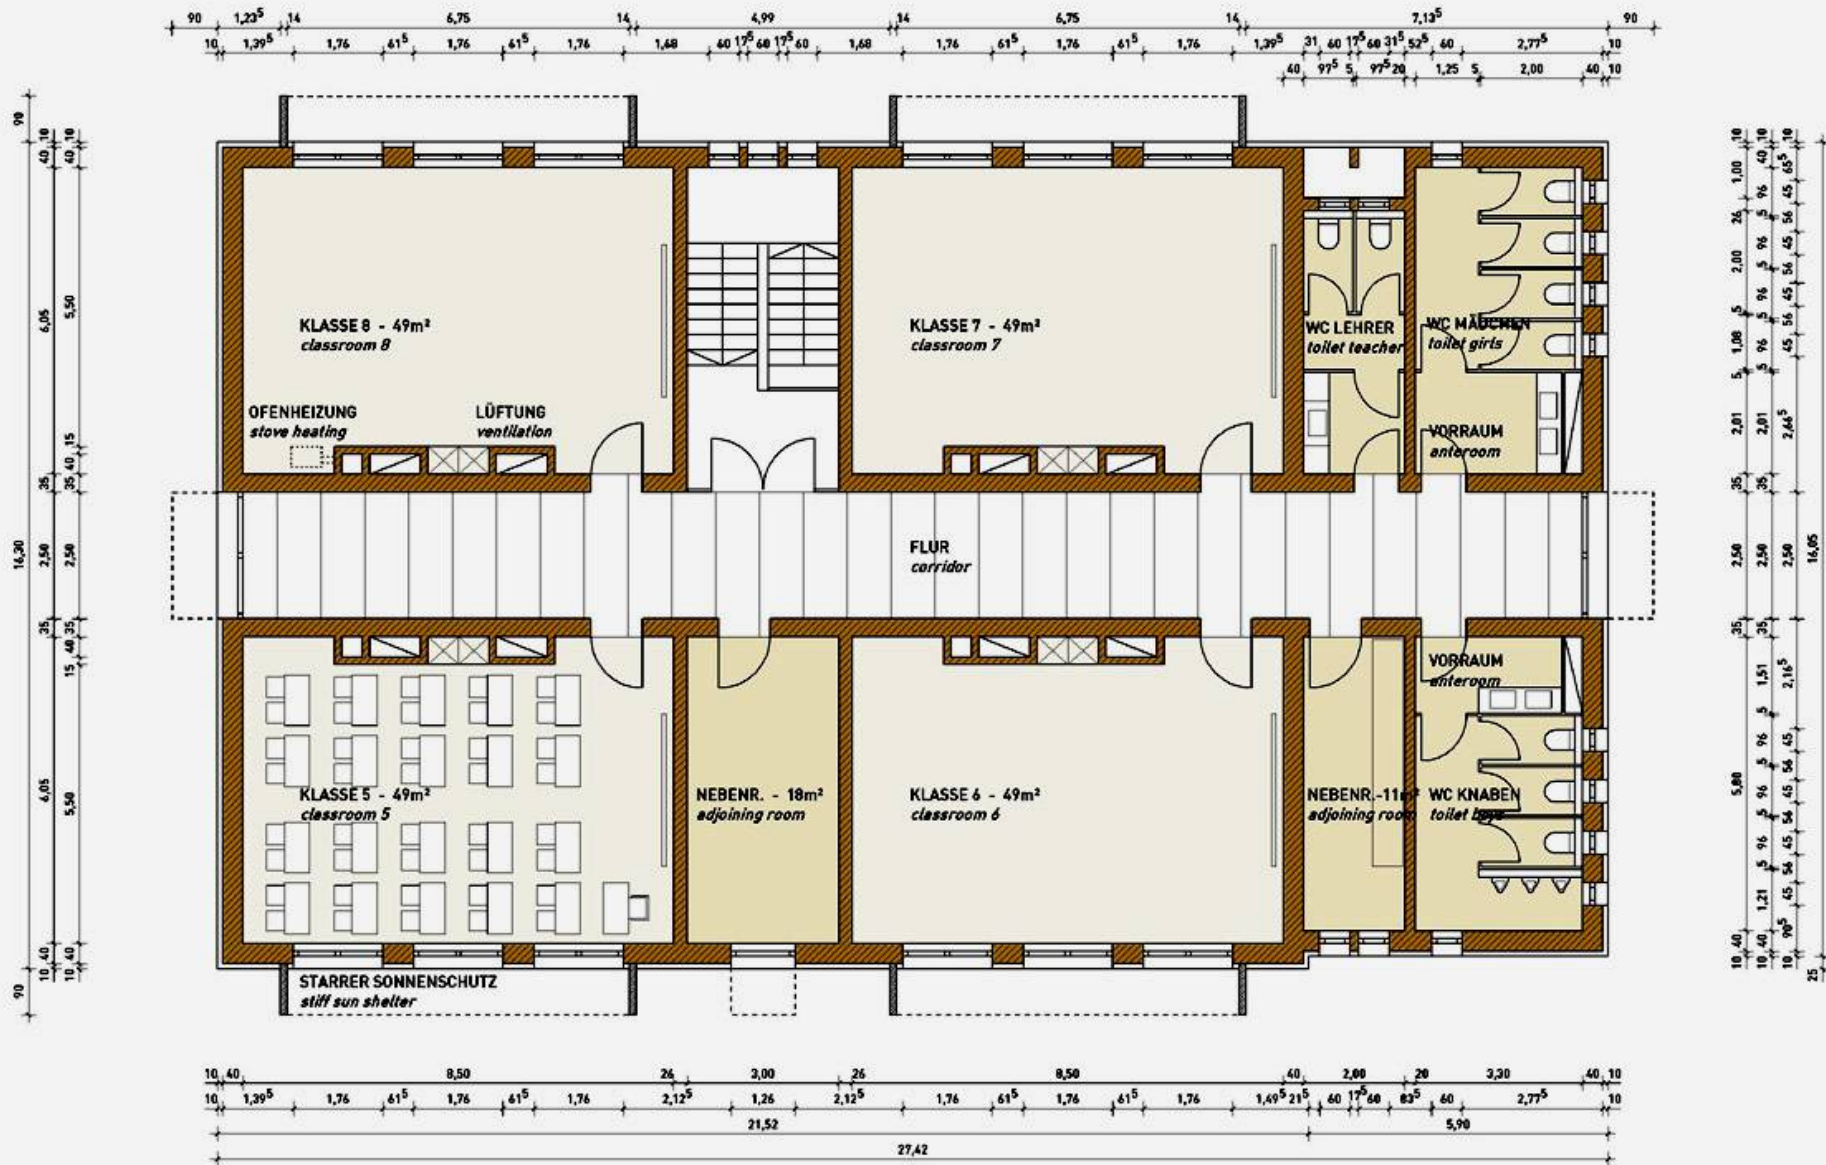

GRUNDRISS 1. OBERGESCHOSS *first-floor* M 1:100

**AFGHANISTANHILFE
PADERBORN**

Prof. Dr. Waltraut Schöler
1. Vorsitzende
Ali Askar Lali
2. Vorsitzender

Wolff-Metternich-Straße 9
D-33102 Paderborn

Tel. 0049 . (0)52 51 . 32 0 32
Fax. 0049 . (0)52 51 . 32 0 34
mailto: waltraut.schoeler@gmx.de

Spendenkonto:
Sparkasse Paderborn
BLZ: 472 501 01 Konto: 77 990

AfghanistanHulp Vlaanderen

Fons Tuyaerts
Afghanistan Hulp
Flandern [BE]
Lehrer ohne Grenzen

Ringlaan 132
BE-3900 Overpelt

Tel. 011 . 80 25 84
Fax. 011 . 80 67 10
mailto: fons.tuyaerts@skynet.be

Spendenkonto:
Delta Lloyd 132 500 8174 08 en
Delta Lloyd 132-9490449-10 [ISOL]
voor facade attesten




**Pilotproject Brückenschule
Astana im Panjshirtal, Afghanistan**

Idee und Entwurfskonzept *idea and design concept*
Büro für Architektur Hans und Stefan Schrammel
Zeuggasse 7 D-86150 Augsburg

Tel. 0049 . (0)821 . 50 95 86
Fax. 0049 . (0)821 . 50 95 858

www.schrammel-architekten.de
info@schrammel-architekten.de

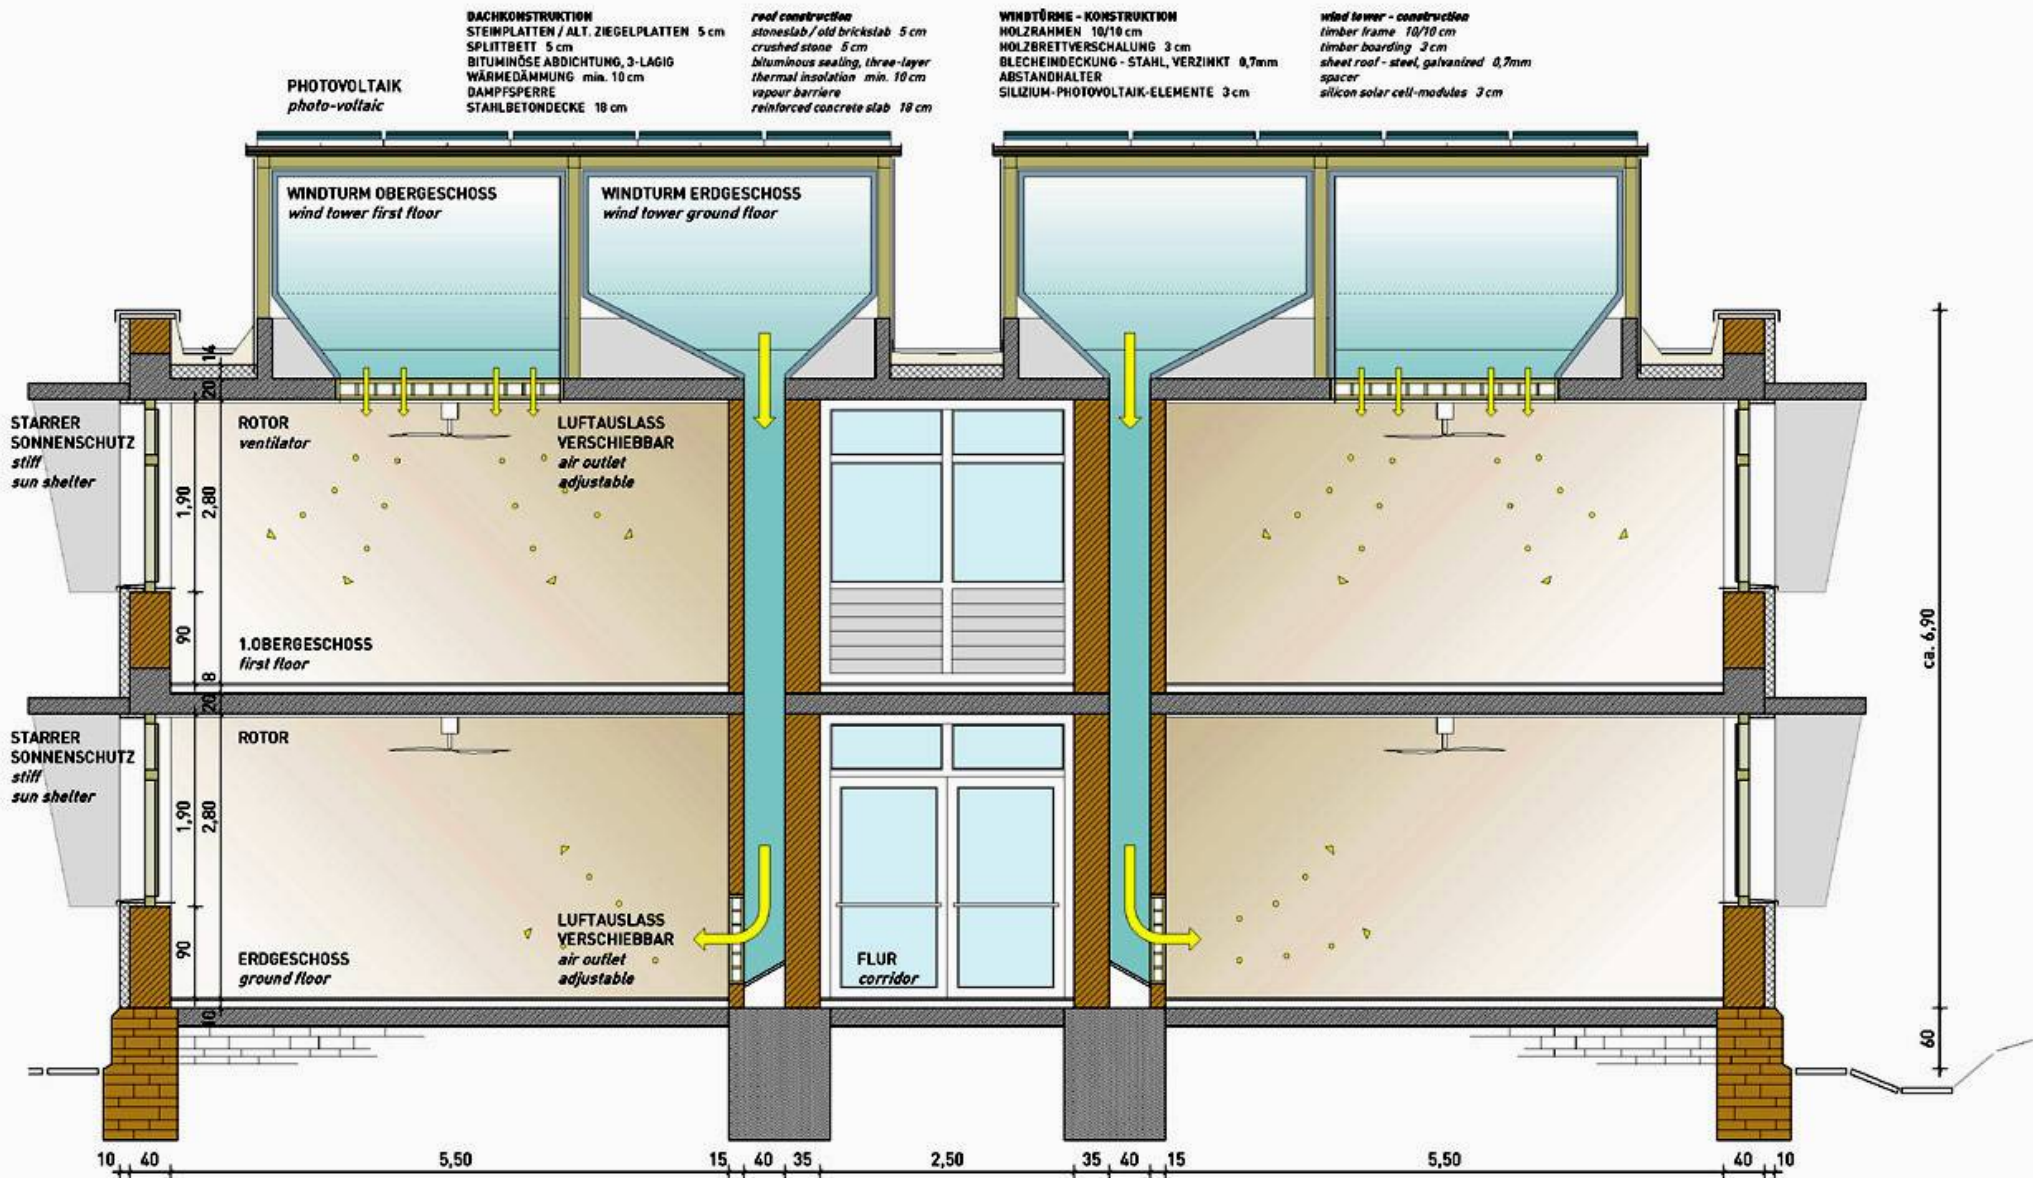

QUERSCHNITT cross-section M 1:50

**AFGHANISTANHILFE
PADERBORN**

Prof. Dr. Waltraut Schöler
1. Vorsitzende
Ali Askar Lali
2. Vorsitzender

Wolff-Metternich-Straße 9
D-33102 Paderborn

Tel. 0049 - (0)52 51 - 32 0 32
Fax. 0049 - (0)52 51 - 32 0 34
mailto: waltraut.schoeler@gmx.de

Spendenkonto:
Sparkasse Paderborn
BLZ: 472 501 01 Konto: 77 990



AfghanistanHulp Vlaanderen

Fons Tuyaerts
Afghanistan Hulp
Flandern (BE)
Lehrer ohne Grenzen

Ringlaan 132
BE-3900 Overpelt

Tel. 011 - 64 25 84
Fax. 011 - 80 67 10
mailto: fons.tuyaerts@skynet.be

Spendenkonto:
Delta Lloyd 132 500 8174 08 en
Delta Lloyd 132-9490449-10 [SOL]
voor fiscale attesten



**Pilotprojekt Brückenschule
Astana im Panjshirtal, Afghanistan**

Idee und Entwurfskonzept idea and design concept
Büro für Architekten Hans und Stefan Schrammel
Zeuggasse 7 D-84150 Augsburg

Tel. 0049 - (0)821 - 50 95 80
Fax. 0049 - (0)821 - 50 95 89

www.schrammel-architekten.de
info@schrammel-architekten.de



ANSICHT VON SÜDOSTEN *view southeast* M 1:100



ANSICHT VON NORDWESTEN *view northwest* M 1:100

**AFGHANISTANHILFE
PADERBORN**

Prof. Dr. Waltraut Schöler
1. Vorsitzende
Ali Askar Lali
2. Vorsitzender

Wolff-Metternich-Straße 9
D-33102 Paderborn

Tel. 0049 . (0)52 51 . 32 0 32
Fax. 0049 . (0)52 51 . 32 0 34
mailto: waltraut.schoeler@gmx.de

Spendenkonto:
Sparkasse Paderborn
BLZ: 472 501 01 Konto: 77 990



AfghanistanHulp Vlaanderen



Fons Tuyaerts
Afghanistan Hulp
Flandern [BE]
Lehrer ohne Grenzen

Ringlaan 132
BE-3900 Overpelt

Tel. 011 . 64 25 84
Fax. 011 . 80 67 10
mailto: fons.tuyaerts@skynet.be

Spendenkonto:
Delta Lloyd 132 500 8174 08 en
Delta Lloyd 132-9490449-10 [SOL]
voor fiscale attestaten




**Pilotprojekt Brückenschule
Astana im Panjshirtal, Afghanistan**

Idee und Entwurfskonzept *idea and design concept*
Büro für Architektur Hans und Stefan Schrammel
Zeuggasse 7 D-86150 Augsburg

Tel. 0049 . (0)821 . 50 95 80
Fax. 0049 . (0)821 . 50 95 858

www.schrammel-architekten.de
info@schrammel-architekten.de

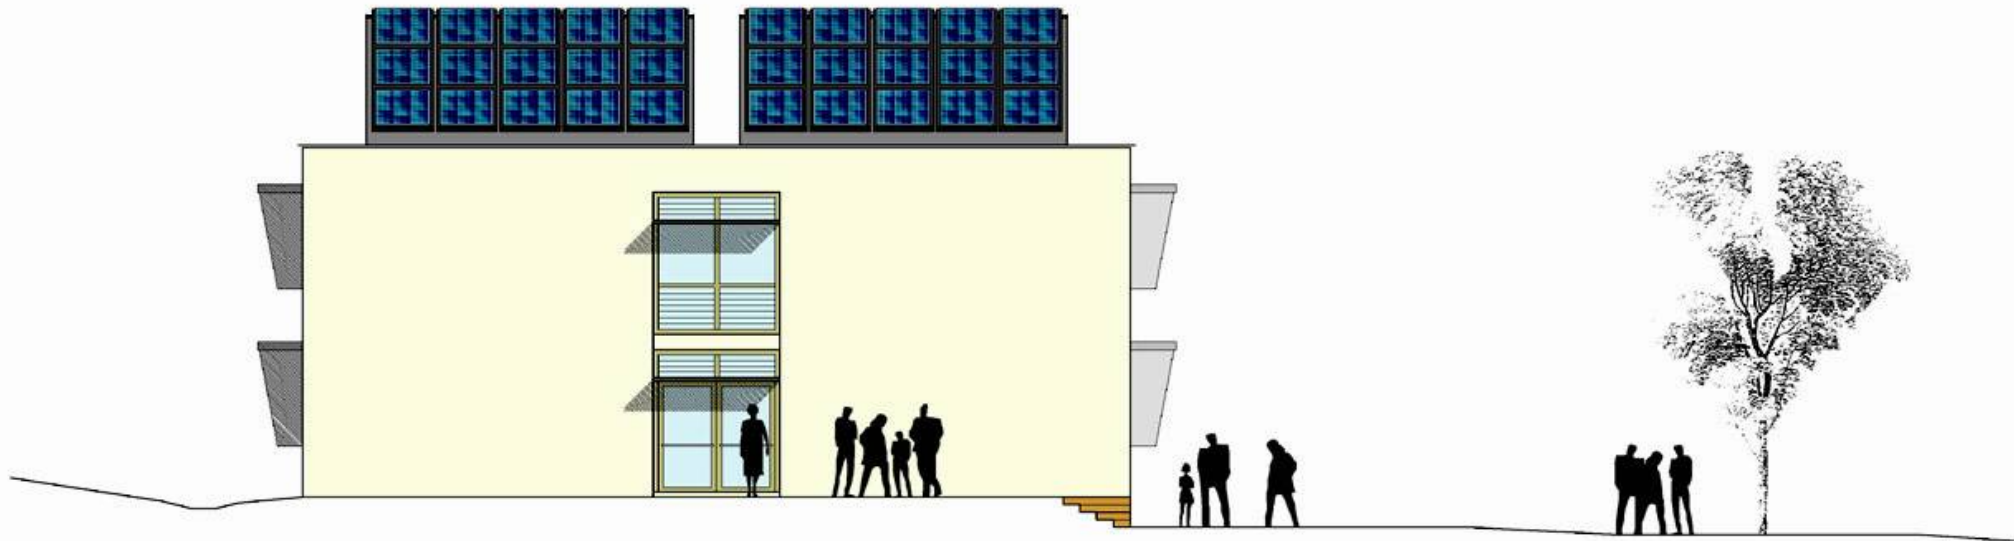

ANSICHT VON SÜDWESTEN *view southwest* M 1:100



ANSICHT VON NORDOSTEN *view northeastern* M 1:100

**AFGHANISTANHILFE
PADERBORN**

Prof. Dr. Waltraut Schöler
1. Vorsitzende
Ali Askar Lali
2. Vorsitzender

Wolff-Metternich-Straße 9
D-33102 Paderborn

Tel. 0049 - (0)52 51 - 32 0 32
Fax. 0049 - (0)52 51 - 32 0 34
mailto: waltraut.schoeler@gmx.de

Spendenkonto:
Sparkasse Paderborn
BLZ: 472 501 01 Konto: 77 990



AfghanistanHulp Vlaanderen



Fons Tuyseerts
Afghanistan Hulp
Flandern [BE]
Lehrer ohne Grenzen

Ringlaan 132
BE-3900 Overpelt

Tel. 011 - 64 25 84
Fax. 011 - 80 67 10
mailto: fons.tuyseerts@skynet.be

Spendenkonto:
Delta Lloyd 132 500 8174 08 en
Delta Lloyd 132-9490449-10 [SOL]
voor fiscale attestaten




**Pilotproject Brückenschule
Astana im Panjshirtal, Afghanistan**

Idee und Entwurfskonzept *idea and design concept*
Büro für Architekt Hans und Stefan Schrammel
Zeuggasse 7 D-86150 Augsburg

Tel. 0049 - (0)821 - 50 95 80
Fax. 0049 - (0)821 - 50 95 858

www.schrammel-architekten.de
info@schrammel-architekten.de

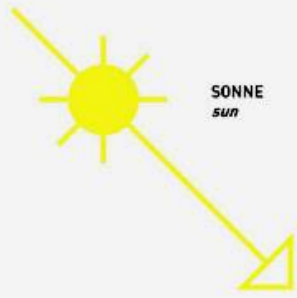


SONNE
sun

ENERGIEGEWINNUNG
DURCH PHOTOVOLTAIK
power generation with
photo-voltaic



WIND
wind



RAUMKÜHLUNG DURCH
NUTZUNG DER FALLWINDE
natural room cooling
by using fall winds

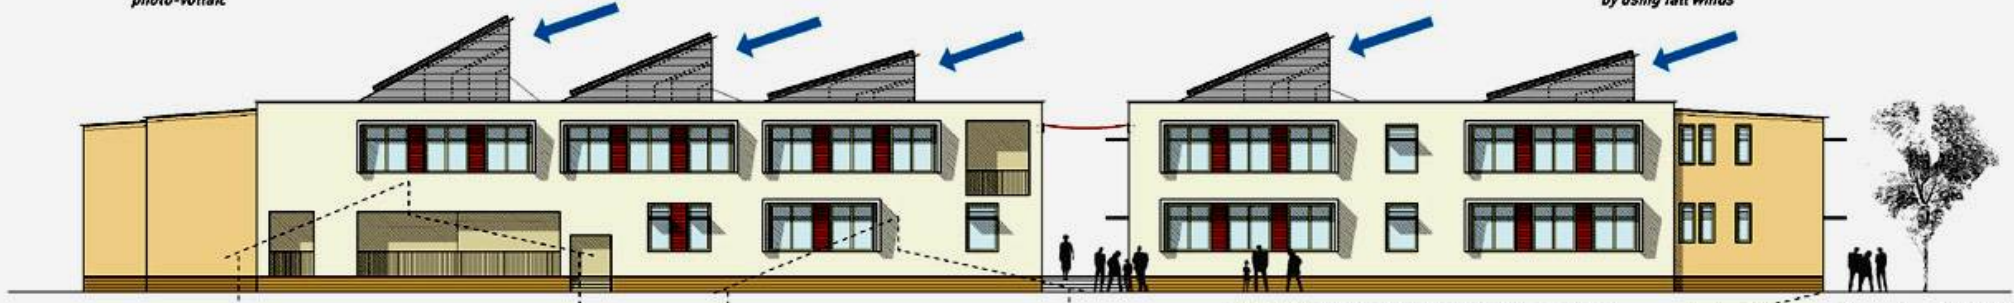

GESAMTANSICHT VON SÜDOSTEN complete view southeast M 1:200

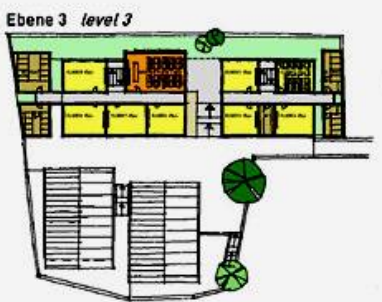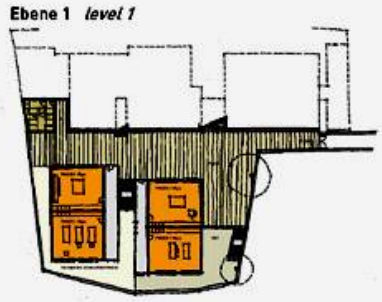

GESAMTGRUNDRISS STAND 2004 complete groundplan status 2004

**AFGHANISTANHILFE
PADERBORN**

Prof. Dr. Waltraut Schöler
1. Vorsitzende
Ali Askar Lali
2. Vorsitzender

Wolff-Metternich-Straße 9
D-33102 Paderborn

Tel. 0049 . (0)52 51 . 32 0 32
Fax. 0049 . (0)52 51 . 32 0 34
mailto: waltraut.schoeler@gmx.de

Spendenkonto:
Sparkasse Paderborn
BLZ: 472 501 01 Konto: 77 990

AfghanistanHulp Vlaanderen

Fons Tuybaerts
Afghanistan Hulp
Flandern (BE)
Lehrer ohne Grenzen

Ringlaan 132
BE-3900 Overpelt

Tel. 011 . 64 25 84
Fax. 011 . 80 67 10
mailto: fons.tuybaerts@skynet.be

Spendenkonto:
Delta Lloyd 132 500 8174 08 en
Delta Lloyd 132-9490449-10 (ISOL)
voor fiscale attestaten



**Pilotprojekt Brückenschule
Astana im Panjshirtal, Afghanistan**

Idee und Entwurfskonzept idea and design concept
Büro für Architektur Hans und Stefan Schrammel
Zeuggasse 7 D-86150 Augsburg

Tel. 0049 . (0)821 . 50 95 80
Fax. 0049 . (0)821 . 50 95 858

www.schrammel-architekten.de
info@schrammel-architekten.de



Fons Tuyaerts

Afghanistan Hulp
Flandern (BE)
Lehrer ohne Grenzen,
Flandern (BE)



Shafiq Assad

Aufbau- / Entwicklungs-
berater in und für Afghanistan,
besonders im Schul- und
Bildungswesen



Prof. Dr. Waltraut Schöler

1. Vorsitzende

**AFGHANISTANHILFE
PADERBORN**

Prof. Dr. Waltraut Schöler
1. Vorsitzende
Ali Askar Lali
2. Vorsitzender

Wolff-Metternich-Straße 9
D-33102 Paderborn

Tel. 0049 . (0)52 51 . 32 0 32
Fax. 0049 . (0)52 51 . 32 0 34
mailto: waltraut.schoeler@gmx.de

Spendenkonto:
Sparkasse Paderborn
BLZ: 472 501 01 Konto: 77 990



AfghanistanHulp Vlaanderen



Fons Tuyaerts
Afghanistan Hulp
Flandern (BE)
Lehrer ohne Grenzen

Ringlaan 132
BE-3900 Overpelt

Tel. 011 . 64 25 84
Fax. 011 . 80 67 10
mailto: fons.tuyaerts@skynet.be

Spendenkonto:
Delta Lloyd 132 500 8174 08 en
Delta Lloyd 132-9490449-10 (ISOL)
voor fiscale attestaten



**Pilotprojekt Brückenschule
Astana im Panjshirtal, Afghanistan**

Idee und Entwurfskonzept *Idea and design concept*
Büro für Architektur Haas und Stefan Schrammel
Zeuggasse 7 D-86150 Augsburg

Tel. 0049 . (0)821 . 50 95 80
Fax. 0049 . (0)821 . 50 95 858

www.schrammel-architekten.de
info@schrammel-architekten.de

Aktuell zur

Brückenschule in Astana, Panjshirtal, Afghanistan

1. BA: Brückenschule und technische Klassen, 2. BA: Erweiterung und Praxisgebäude
Ausführung 1. Bauabschnitt: seit September 2004



Idee und Entwurfskonzept *idea and design concept*
SCHRAMMEL ARCHITECTEN Partner: Stefan Schrammel
Zeuggasse 7 D-86150 Augsburg

Tel. 0049 (0)821 50 95 80 www.schrammel-architekten.de
Fax. 0049 (0)821 50 95 858 info@schrammel-architekten.de

Stand Frühjahr 2005